

OPĆINA KUKLJICA

N/P Načelnika

N/P Općinskog vijeća Općine Kukljica

Ulica IV br 24

23 271 Kukljica

ZAMOLBA (ZAHTJEV)

Poštovani Gospodine Načelniče, poštovani članovi vijeća,

Ja, Zdenka Šimanović, imam jednu molbu na vas.

S obzirom da sam vlasnica kuće u ulici Kukljica 1bb, imam jedan problem s ulazom u tu ulicu s glavne otočke ceste. S obzirom da ulica spada pod općinu Kukljica, molila bih vijeće i načelnika da razmotre taj predmet jer ulazimo pod kutom od 90 stupnjeva, a postoji put na mapi koji vodi ravno van na otočku cestu. Put ili ulica br.kat. čestice 3928/1 spaja se na put 3929/1 pa bi trebalo probiti ravno na otočku cestu. S obzirom da sad ulazimo po privatnom posjedu, mi to ne možemo sanirati sami. To je dužina nekih 20 – 30 metara. Stoga bih Vas zamolila da razmotrite i nešto poduzmete u vezi tog problema. Moja nekretnina je na čestici 3066/16. U prilogu šaljem izvod katastarskog plana.  
Unaprijed se zahvaljujem.

Srdačan pozdrav,

Zdenka Šimanović, Donja Zdenčina, Brače Radić 65 Jastrebarsko.




REPUBLIKA HRVATSKA  
DRŽAVNA GEODETSKA UPRAVA  
PODRUČNI URED ZA KATASTAR ZADAR

NESLUŽBENA VERZIJA

K.o. KUKLIJICA, 334723  
kič br. 3066/16

### IZVOD IZ KATASTARSKEGA PLANA

Približno mjerilo ispisa 1: 500  
Izvorno mjerilo plana 1:2904

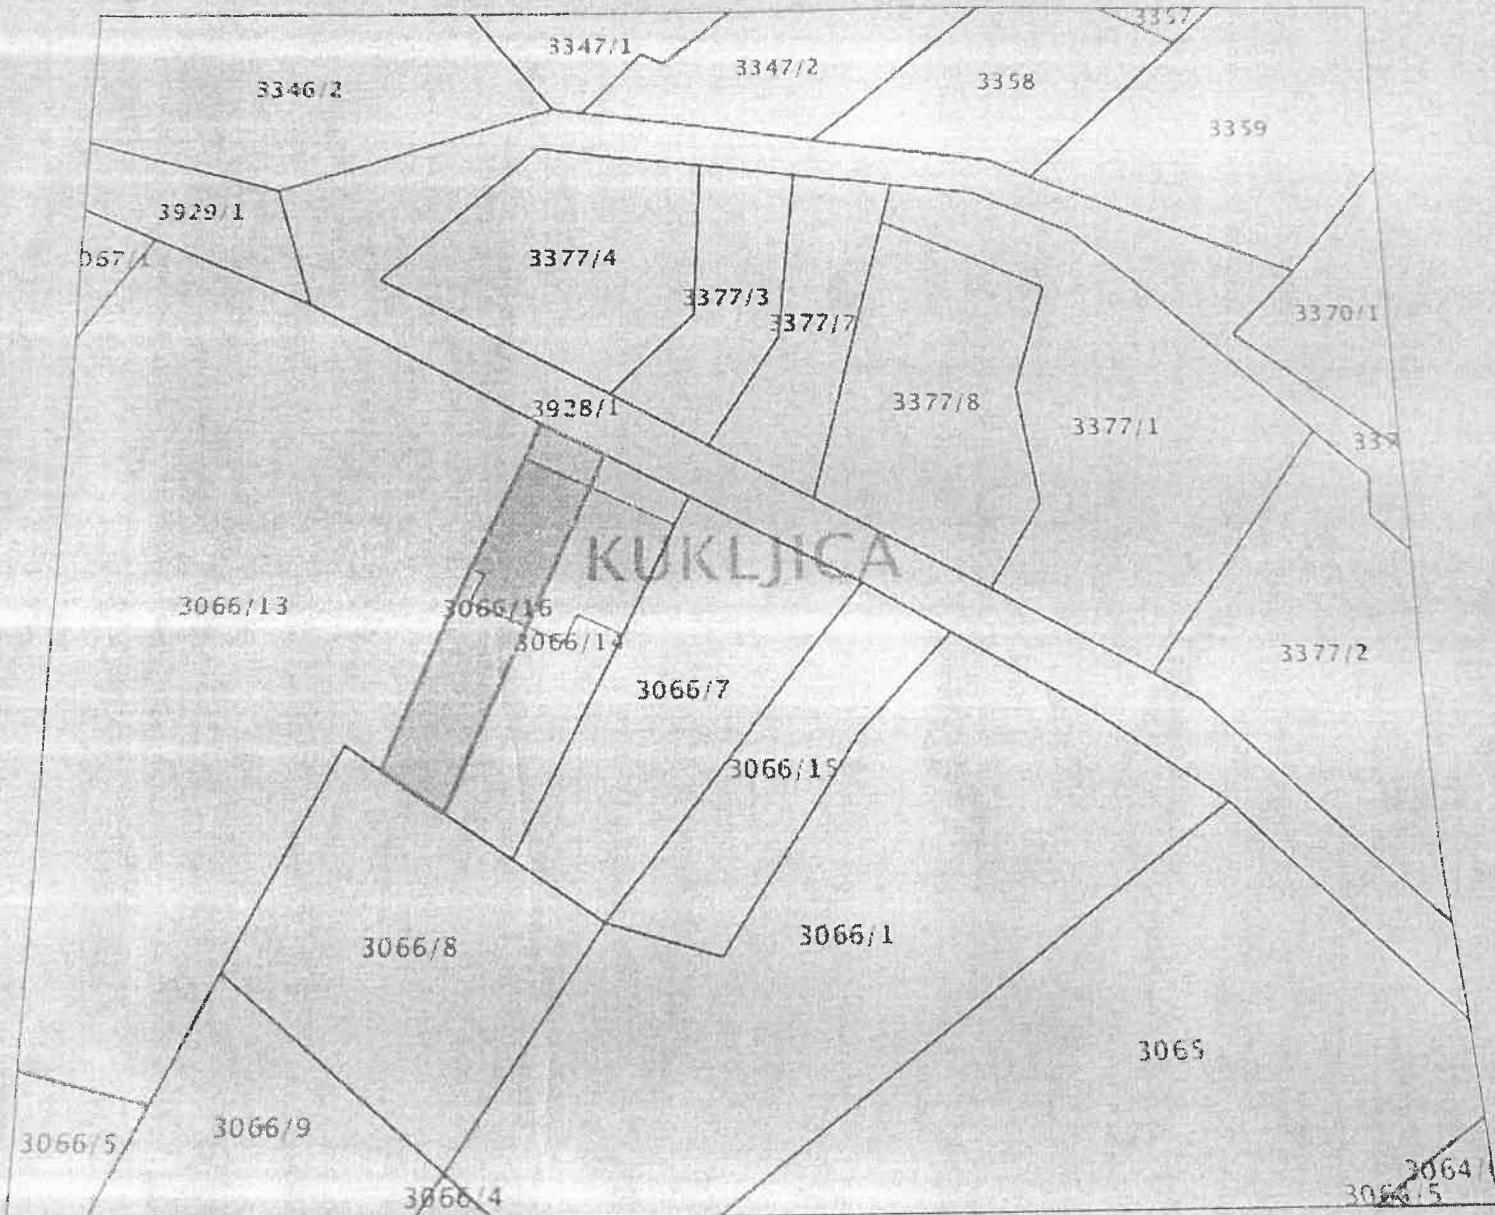

Datum ispisa: 31.01.2020